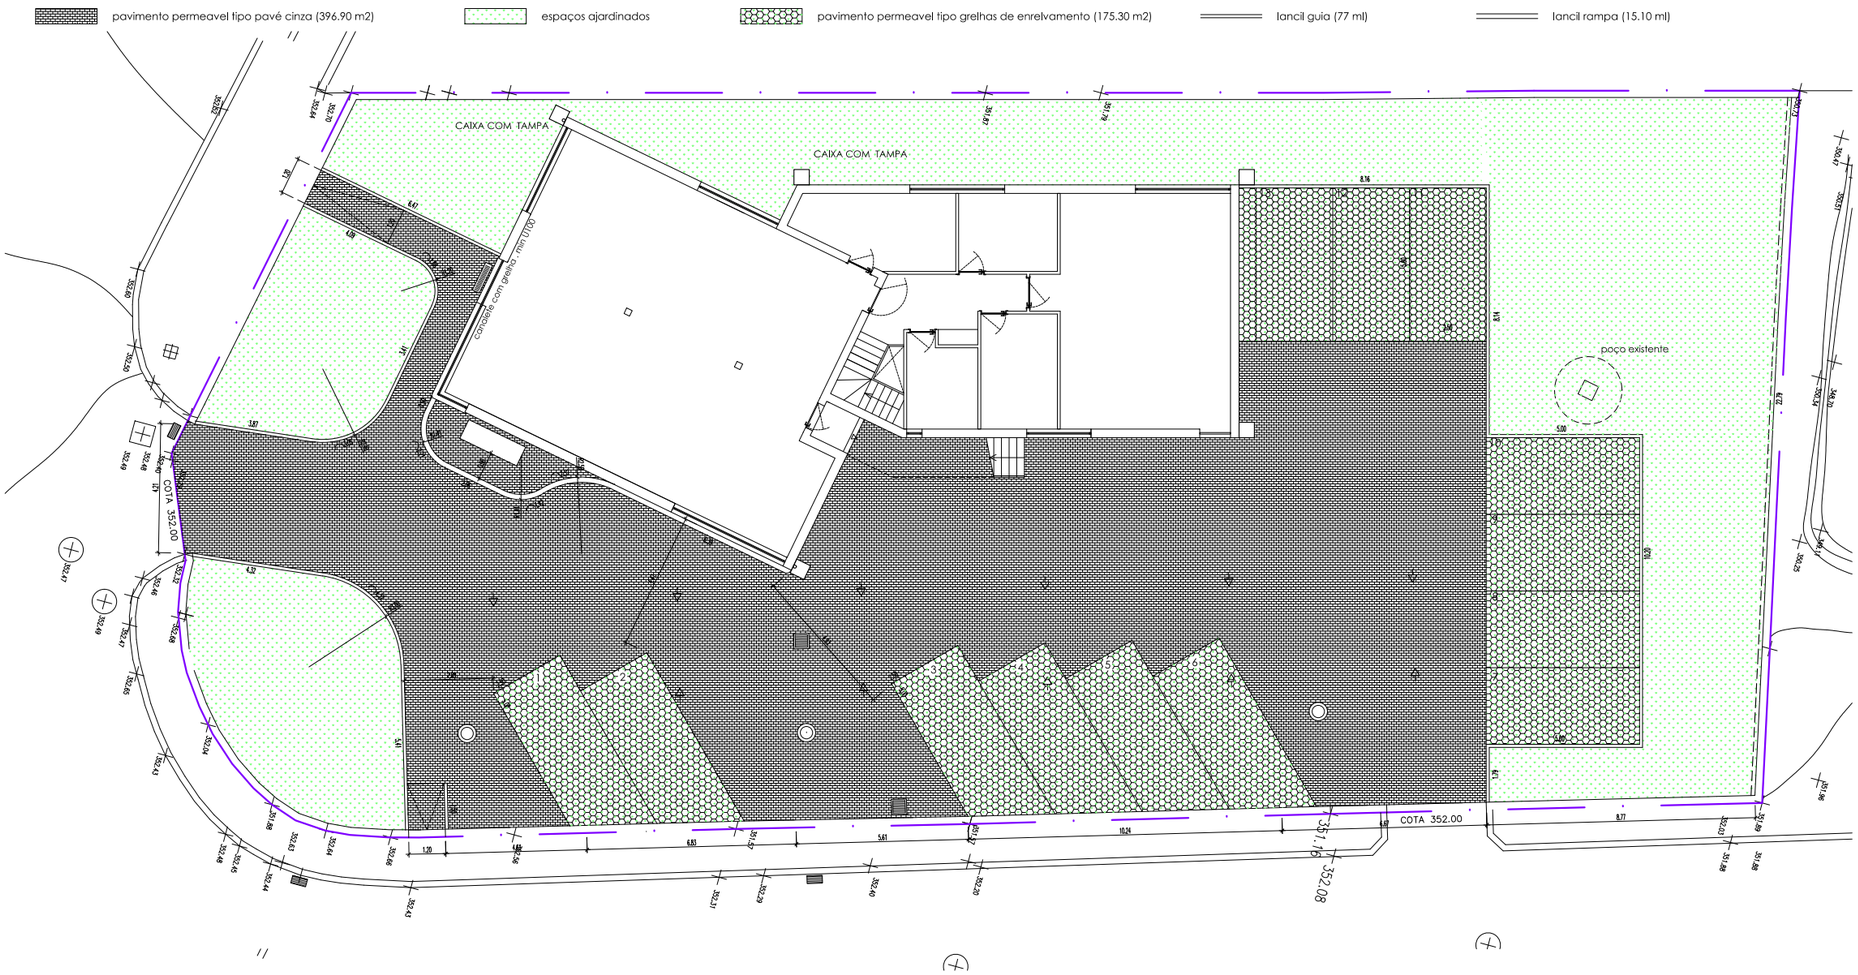
pavimento permeavel tipo pavé cinza (396.90 m2)
espaços ajardinados
pavimento permeavel tipo grelhas de enrelvamento (175.30 m2)
lancil guia (77 ml)
lancil rampa (15.10 ml)
CAIXA COM TAMPA
CAIXA COM TAMPA
canaleta com grelha - cinza 0,17/0,6
poço existente
COTA 352.00
COTA 352.00
351.16
352.08